С

Ю

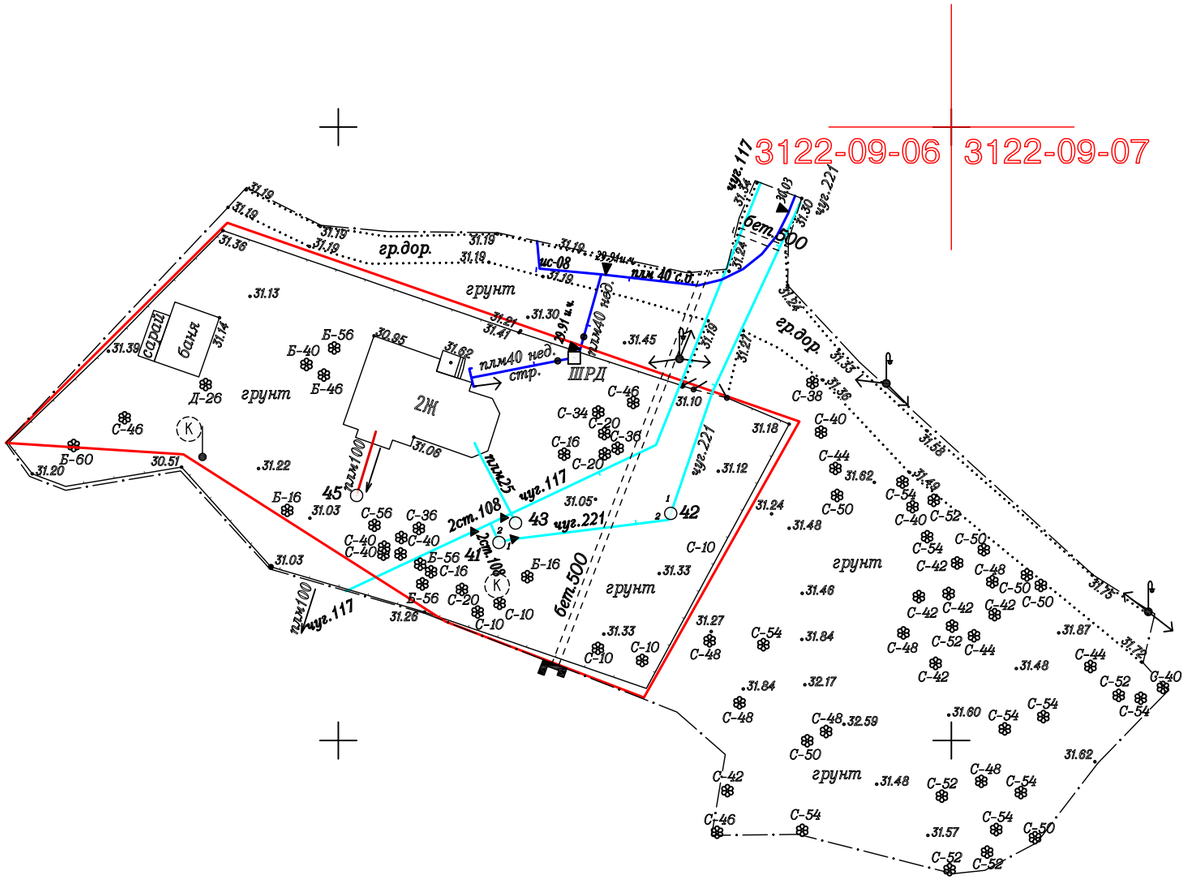

Предусмотреть охранные зоны геодезических пунктов согласно Постановлению Правительства РФ от 21.08.2019г. №1080 "Об охранных зонах пунктов государственной геодезической сети, государственной нивелирной сети и государственной гравиметрической сети"

Условные обозначения:

- *граница съемки*
- *кадастровая граница участка*
- *водопровод*
- *канализация*
- *газопровод*

ООО "Геодезическое Сопровождение Строительства"				*Санкт–Петербург Ленинский пр., 153 А, офис 209*	
Для служебного пользования				*Изготовлено 1 экз. Количество листов В одном экз. 1*	
Топографический план *Заказчик:* *Адрес:*					*Масштаб 1:500*
Составлен по материалам съемки	*Плановой части Высотной части*	*на март 2021 г.*			*Система координат: МСК–64 Система высот Балтийская 1977 г.*
Гл. инженер			*Геодезист*		
Нач. отдела			*Картограф*		